



MINISTERO
DELLA
CULTURA
PINACOTECA DI BRERA



PIANO PER L'ELIMINAZIONE DELLE BARRIERE ARCHITETTONICHE BIBLIOTECA NAZIONALE BRAIDENSE

Approvato con n. del


B.C04


Biblioteca Nazionale
Braidense

PROPOSTE PROGETTUALI (PP) E PLANIMETRIE

Arch. Francesco Maria Agliardi

Dott. Yousef Ali Abuzeid

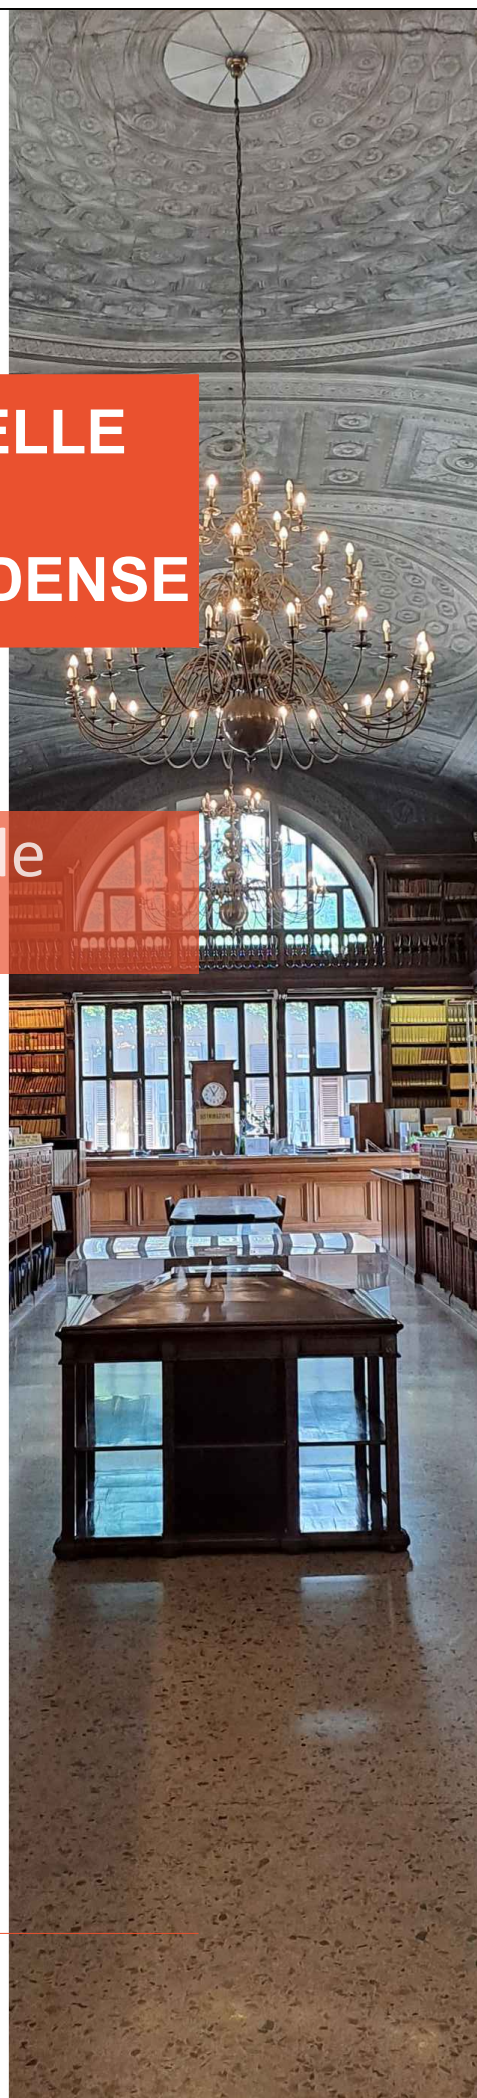

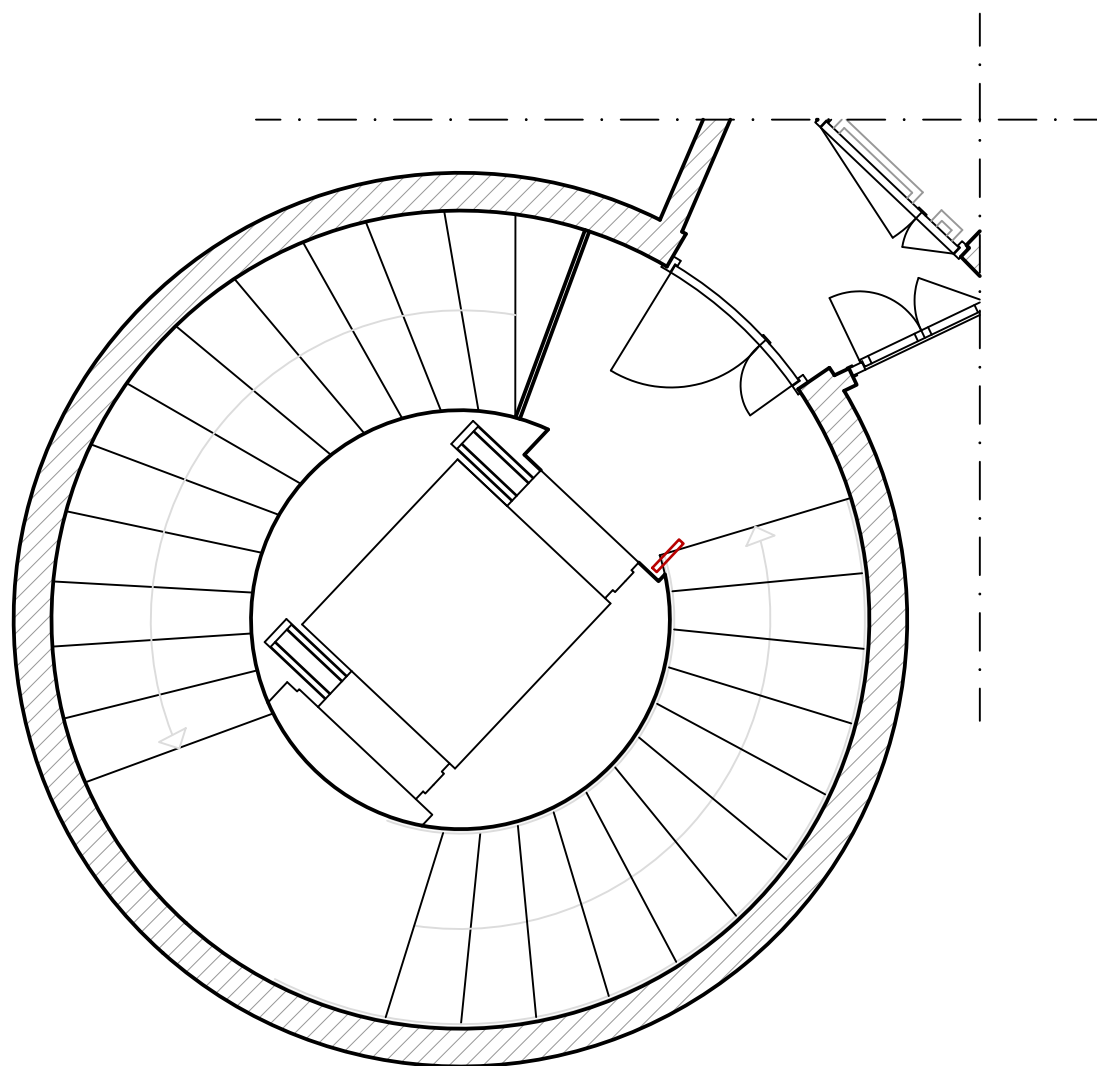

Stralcio planimetria - scala primo piano



Foto inserimento intervento

Sala Maria Teresa

0.00

1,65

Pend. 8%

2,90

Corrimano
H. 80 cm

0.23

Biblioteca Braidense

via Brera, 28 - 20121 Milano

Stralcio planimetria

Rampa sala Maria Teresa

Scala 1/20

- Elementi da demolire
- Elementi da costruire



**Piano per l'eliminazione
delle barriere architettoniche
Biblioteca Braidense**



Francesco Maria Agliardi - *architetto* - Studio HABILIS - BG

Yousef Ali Abuzeid - *dottore* - Studio HABILIS - BG