



CENACOLO VINCIANO


03/08/2026

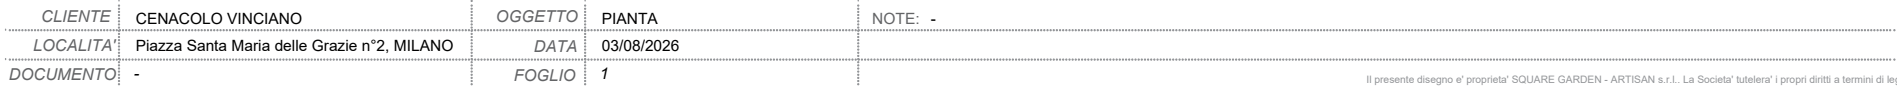

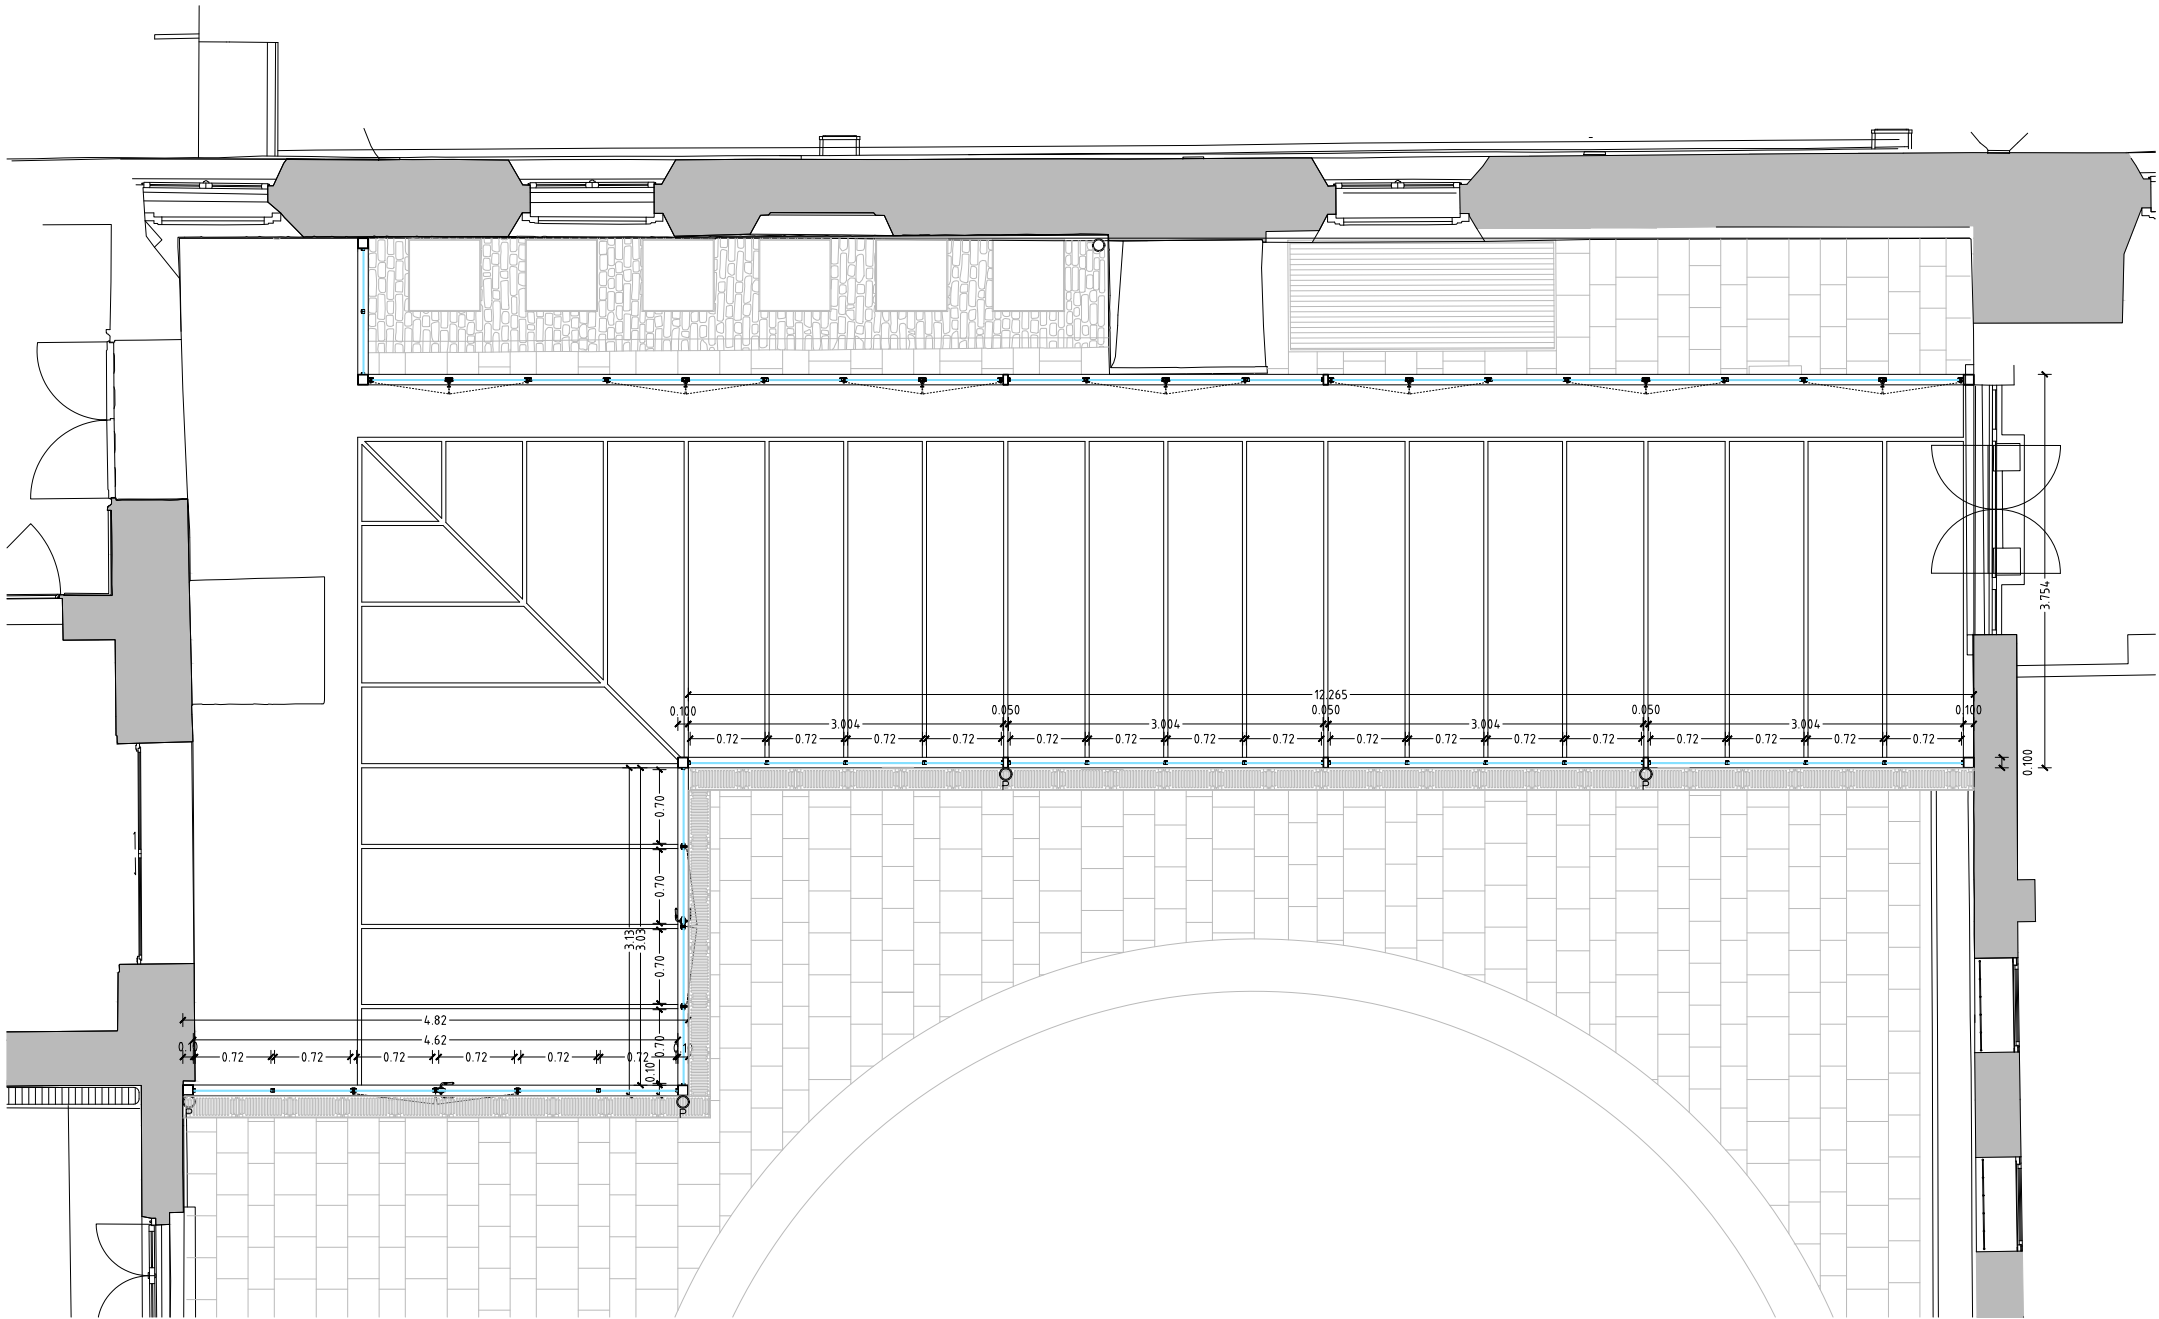




CLIENTE	CENACOLO VINCIANO	OGGETTO	PIANTA COPERTURA	NOTE: -
LOCALITA'	Piazza Santa Maria delle Grazie n°2, MILANO	DATA	03/08/2026	
DOCUMENTO	-	FOGLIO	2	Il presente disegno e' proprietà "SQUARE GARDEN - ARTISAN s.r.l. La Società" tutelera' i propri diritti a termini di legge

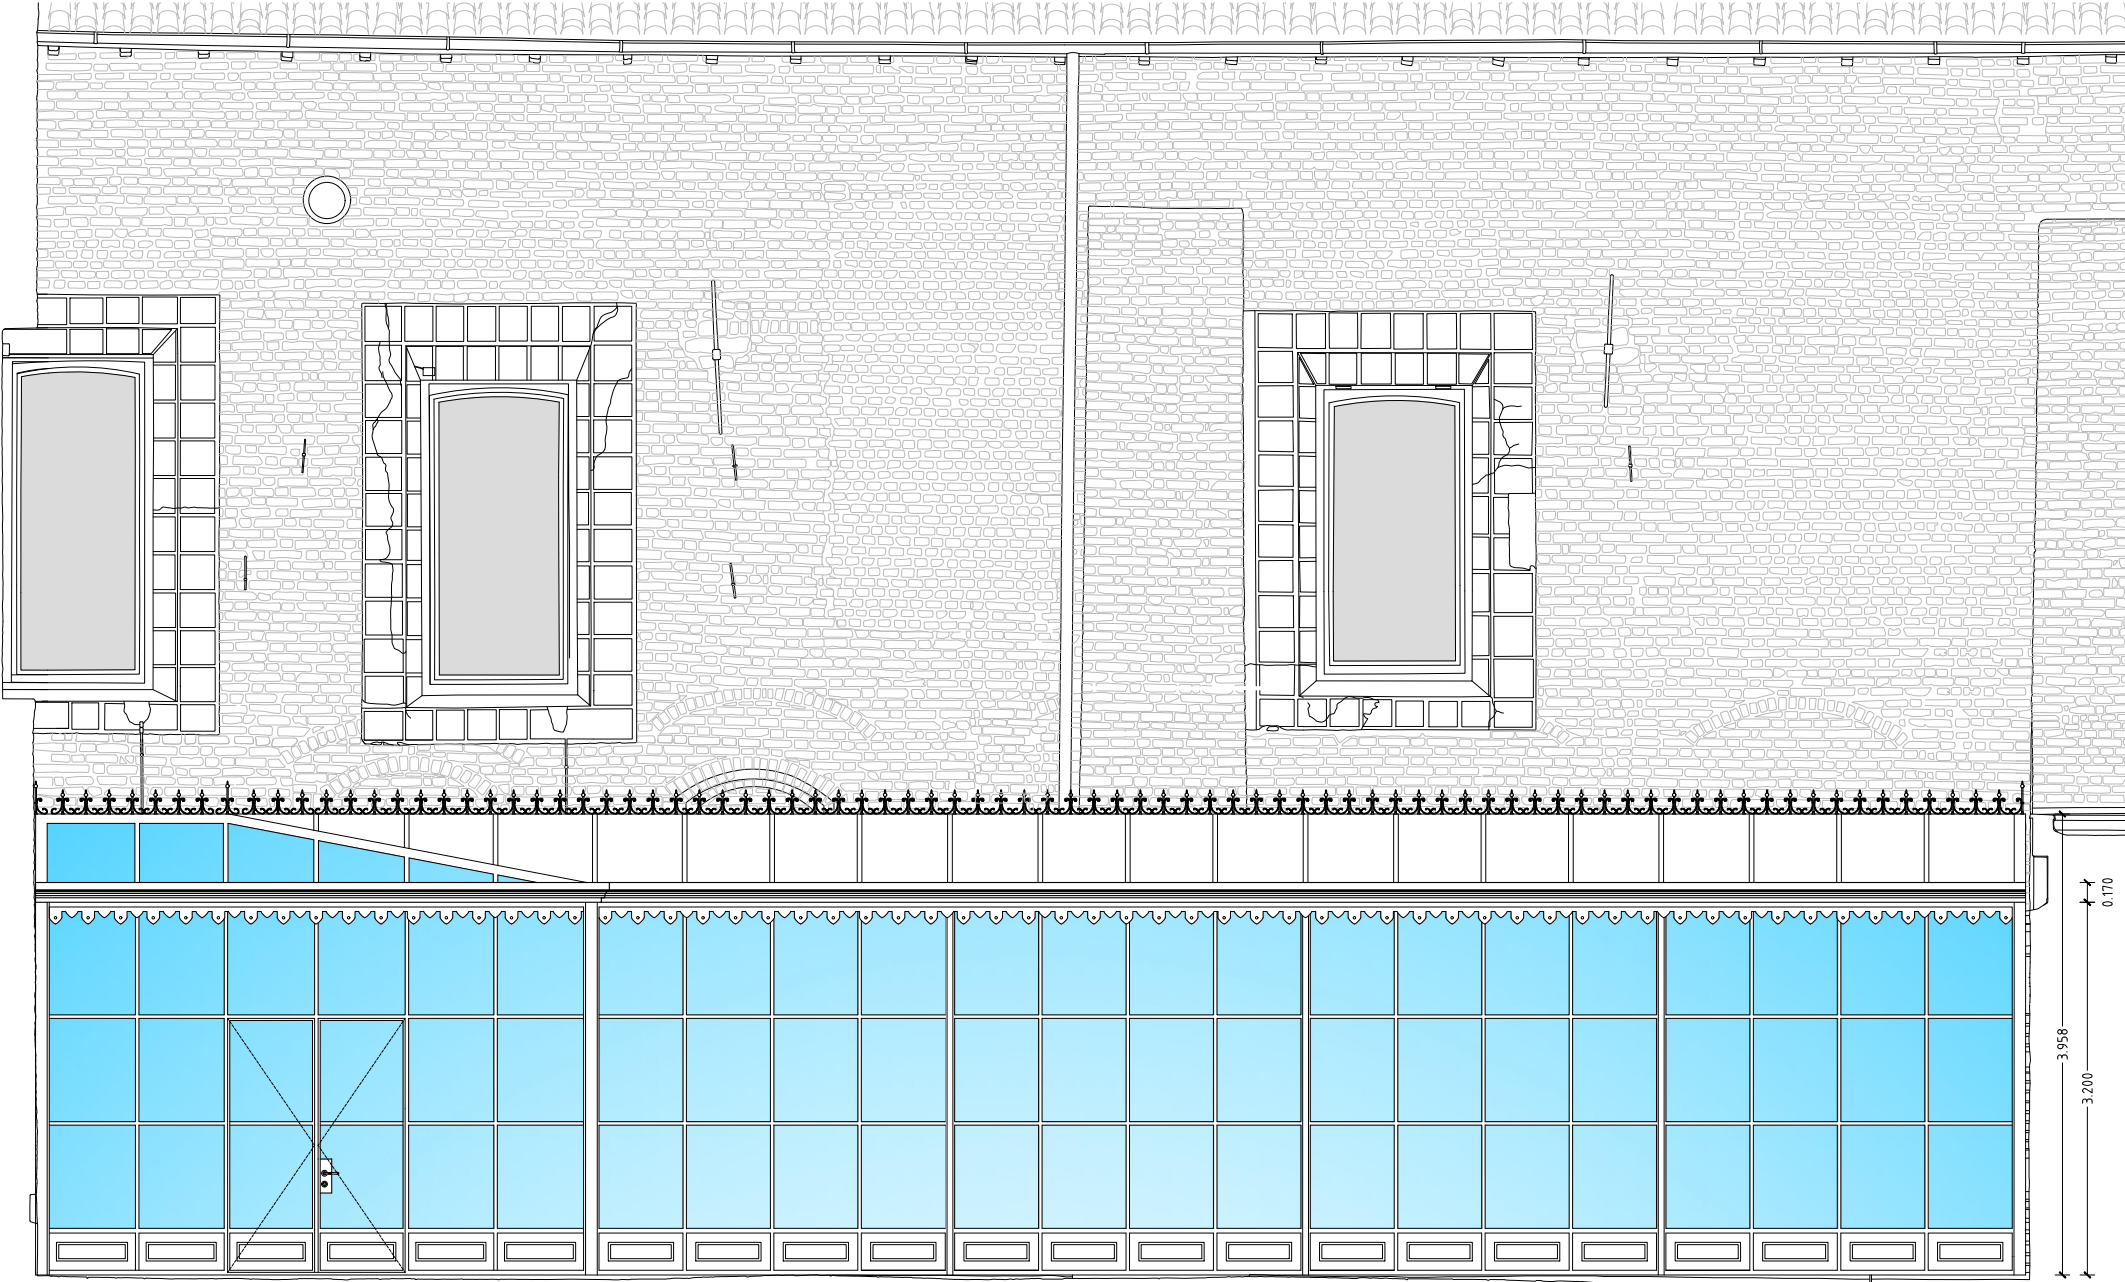

CLIENTE	CENACOLO VINCIANO	OGGETTO	PROSPETTO FRONTALE	NOTE:	-
LOCALITA'	Piazza Santa Maria delle Grazie n°2, MILANO	DATA	03/08/2026		
DOCUMENTO	-	FOGLIO	3		

Il presente disegno e' proprieta' SQUARE GARDEN - ARTISAN s.r.l. La Societa' tutelera' i propri diritti a termini di legge.



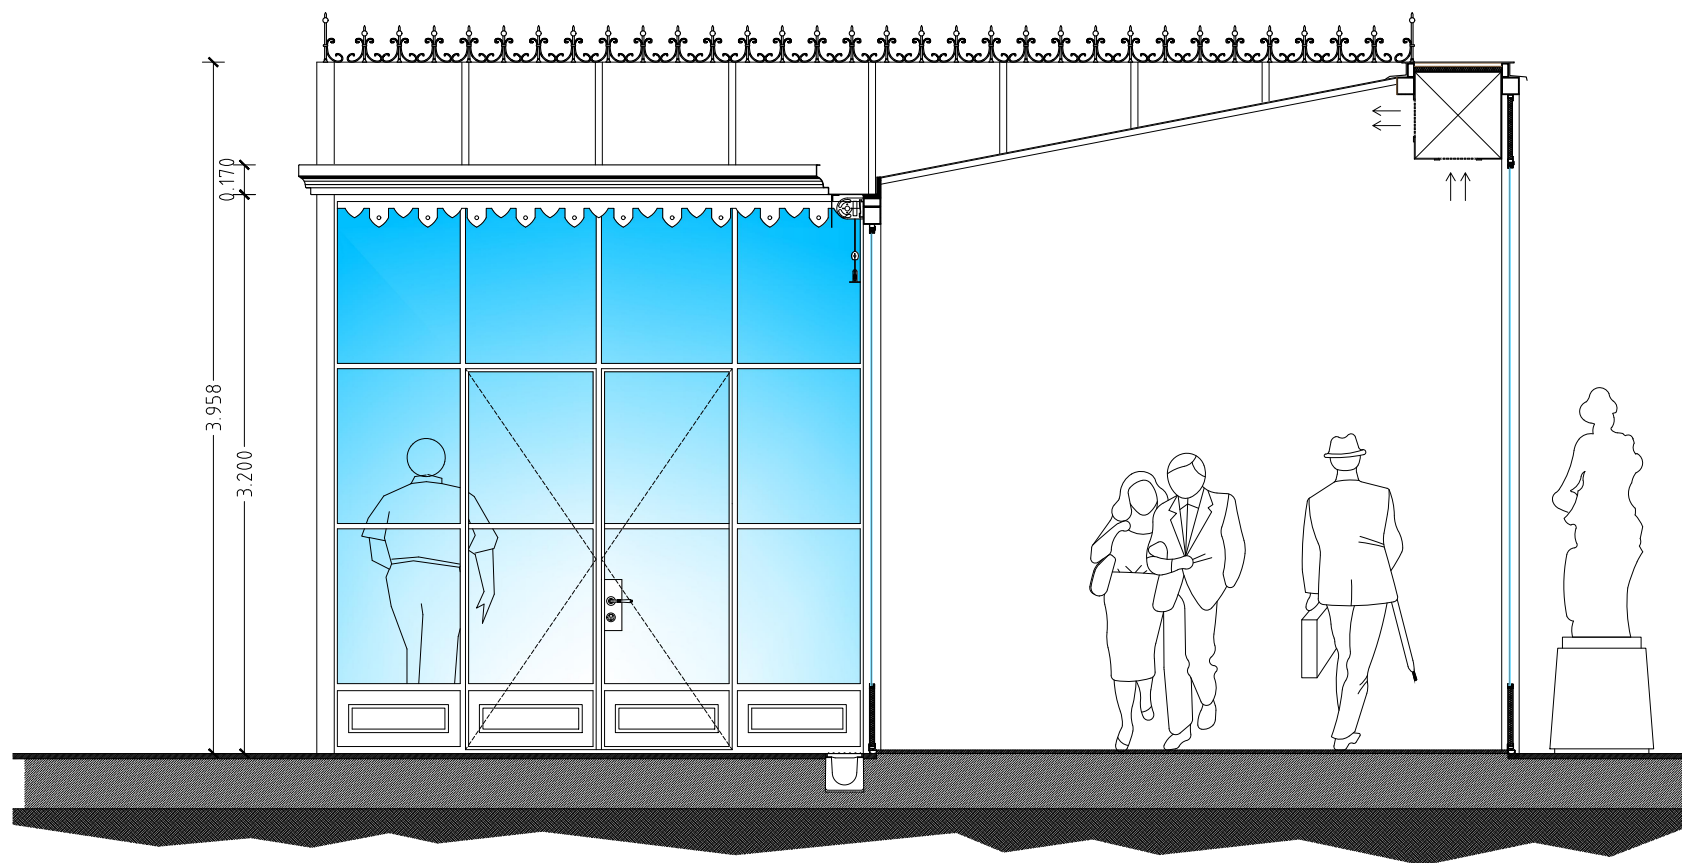

CLIENTE	CENACOLO VINCIANO	OGGETTO	PROSPETTO LATERALE	NOTE:	-
LOCALITA'	Piazza Santa Maria delle Grazie n°2, MILANO	DATA	03/08/2026		
DOCUMENTO	-	FOGLIO	4		

Il presente disegno e' proprietà SQUARE GARDEN - ARTISAN s.r.l. La Società tutela i propri diritti a termini di legge.